


PIANTA PIANO TERRA
 SCALA 1:100

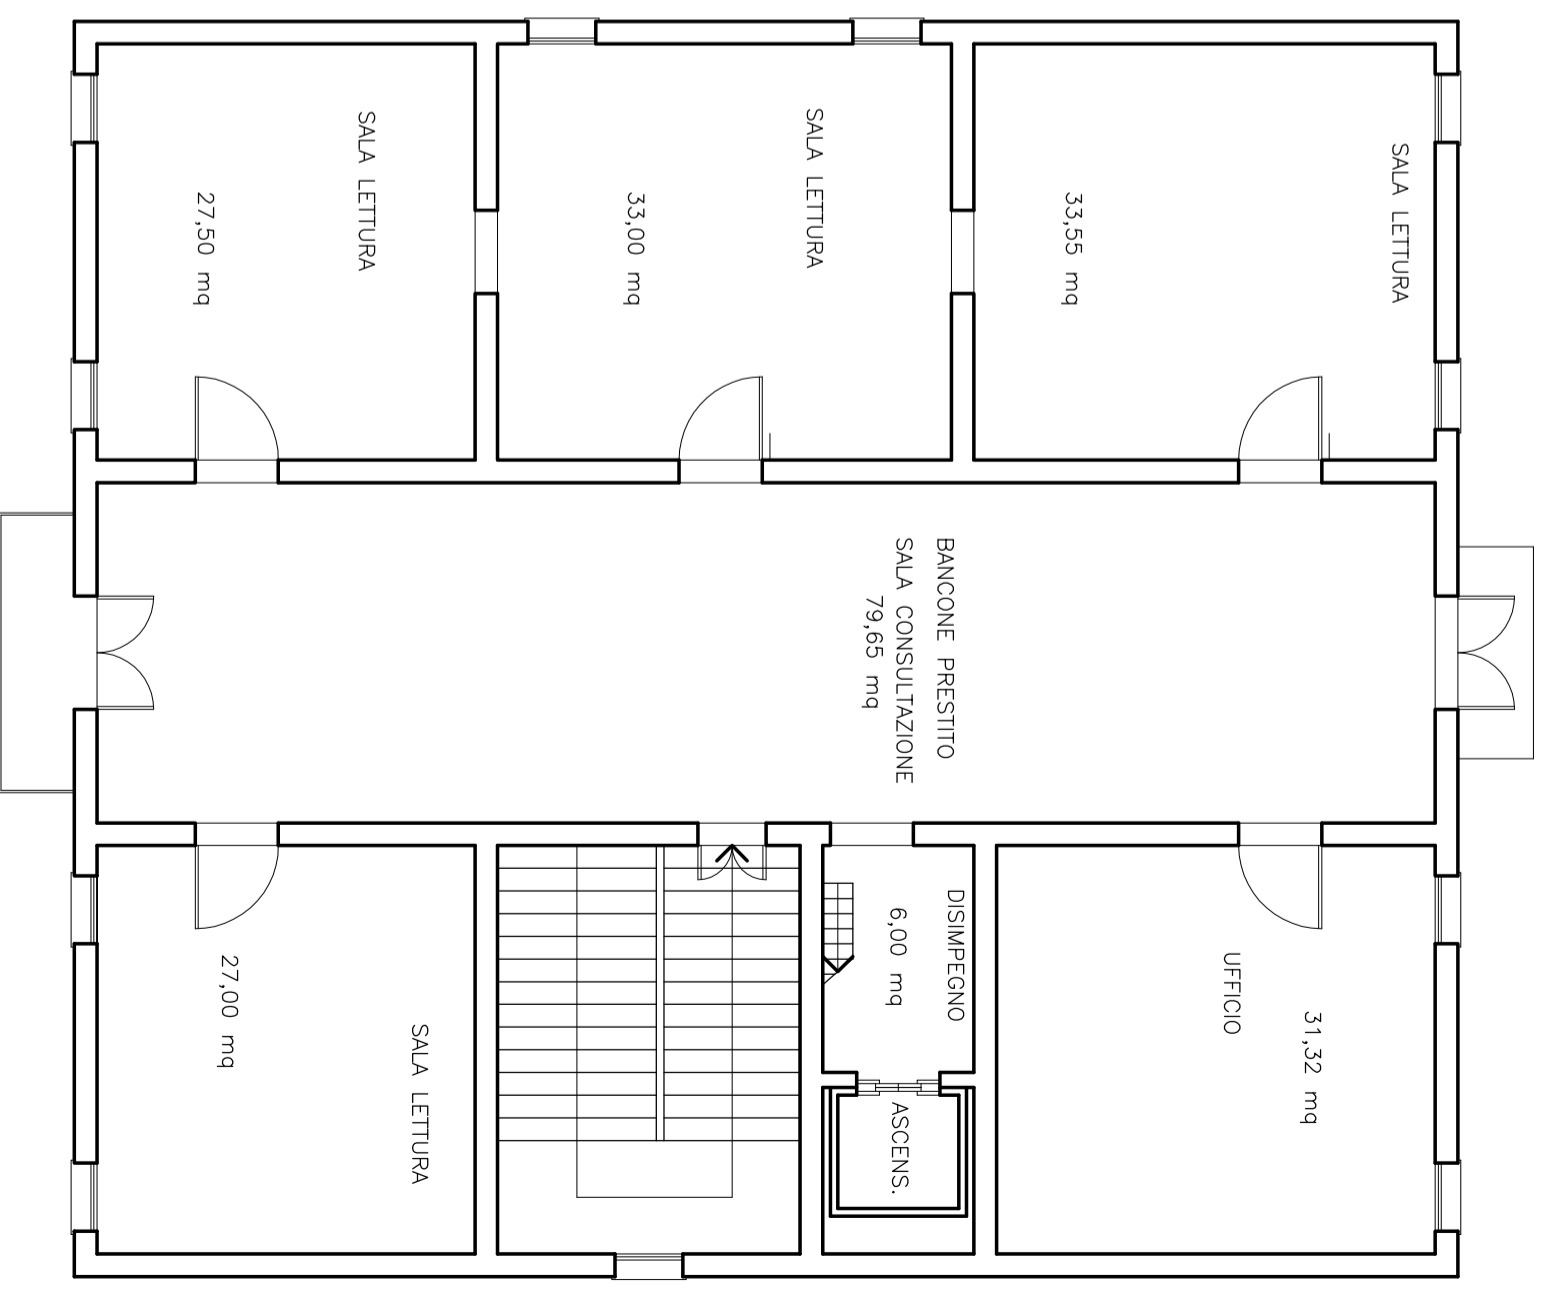

PIANTA PIANO PRIMO
 SCALA 1:100